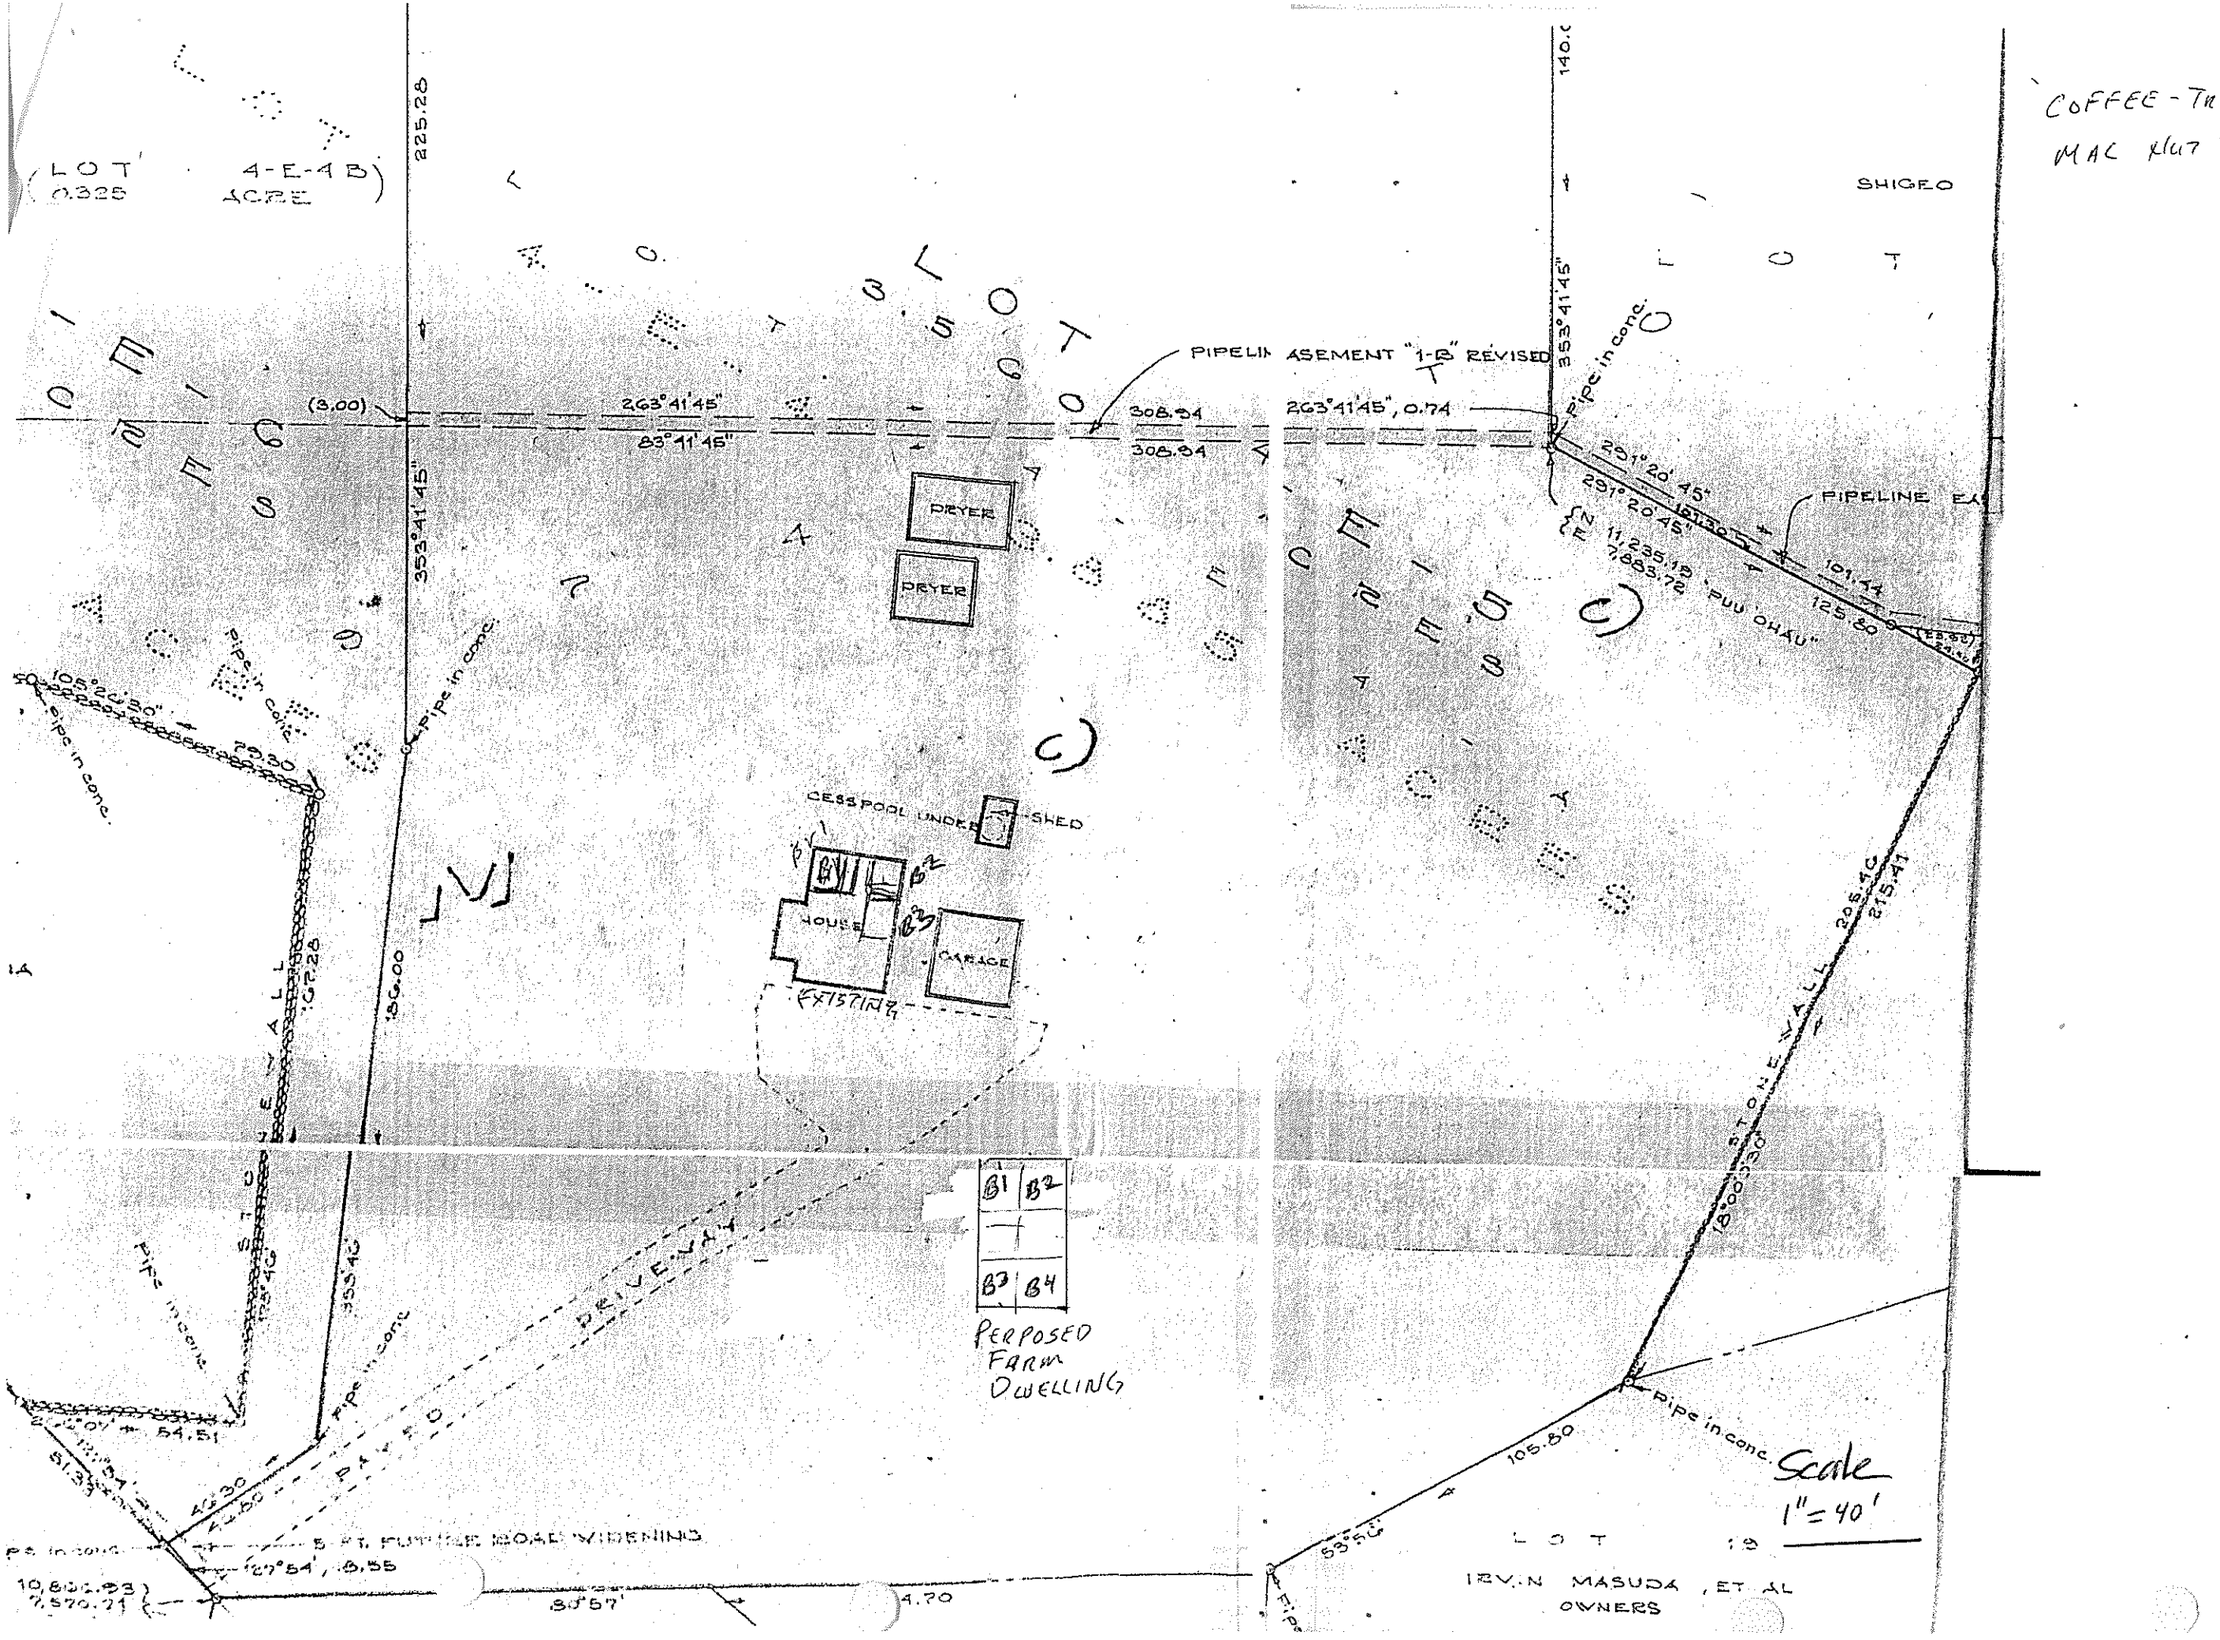
COFFEE-TREES -
MAC NUT TREES -
(LOT 4-E-4B)
0.325 ACRE
SHIGEO
PIPELINE EASEMENT "1-B" REVISED
263°41'45"
83°41'45"
308.94
263°41'45", 0.74
353°41'45"
Pipe in conc.
291°20'45"
PIPELINE EA
11,235.19
7,883.72
"PUU OHAU"
101.44
125.80
PRYER
PRYER
CESSPOOL UNDER
SHED
HOUSE
GARAGE
EXISTING
STONE WALL
DRIVEWAY
PAVED
PROPOSED FARM DWELLING
B1 B2 B3 B4
105°20'30"
79.30
55.40
54.51
5 FT. FUTURE ROAD WIDENING
27°54', 8.55
30°57'
4.70
105.80
206.40
215.41
LOT 19
IRVIN MASUDA, ET AL
OWNERS
Scale
1" = 40'