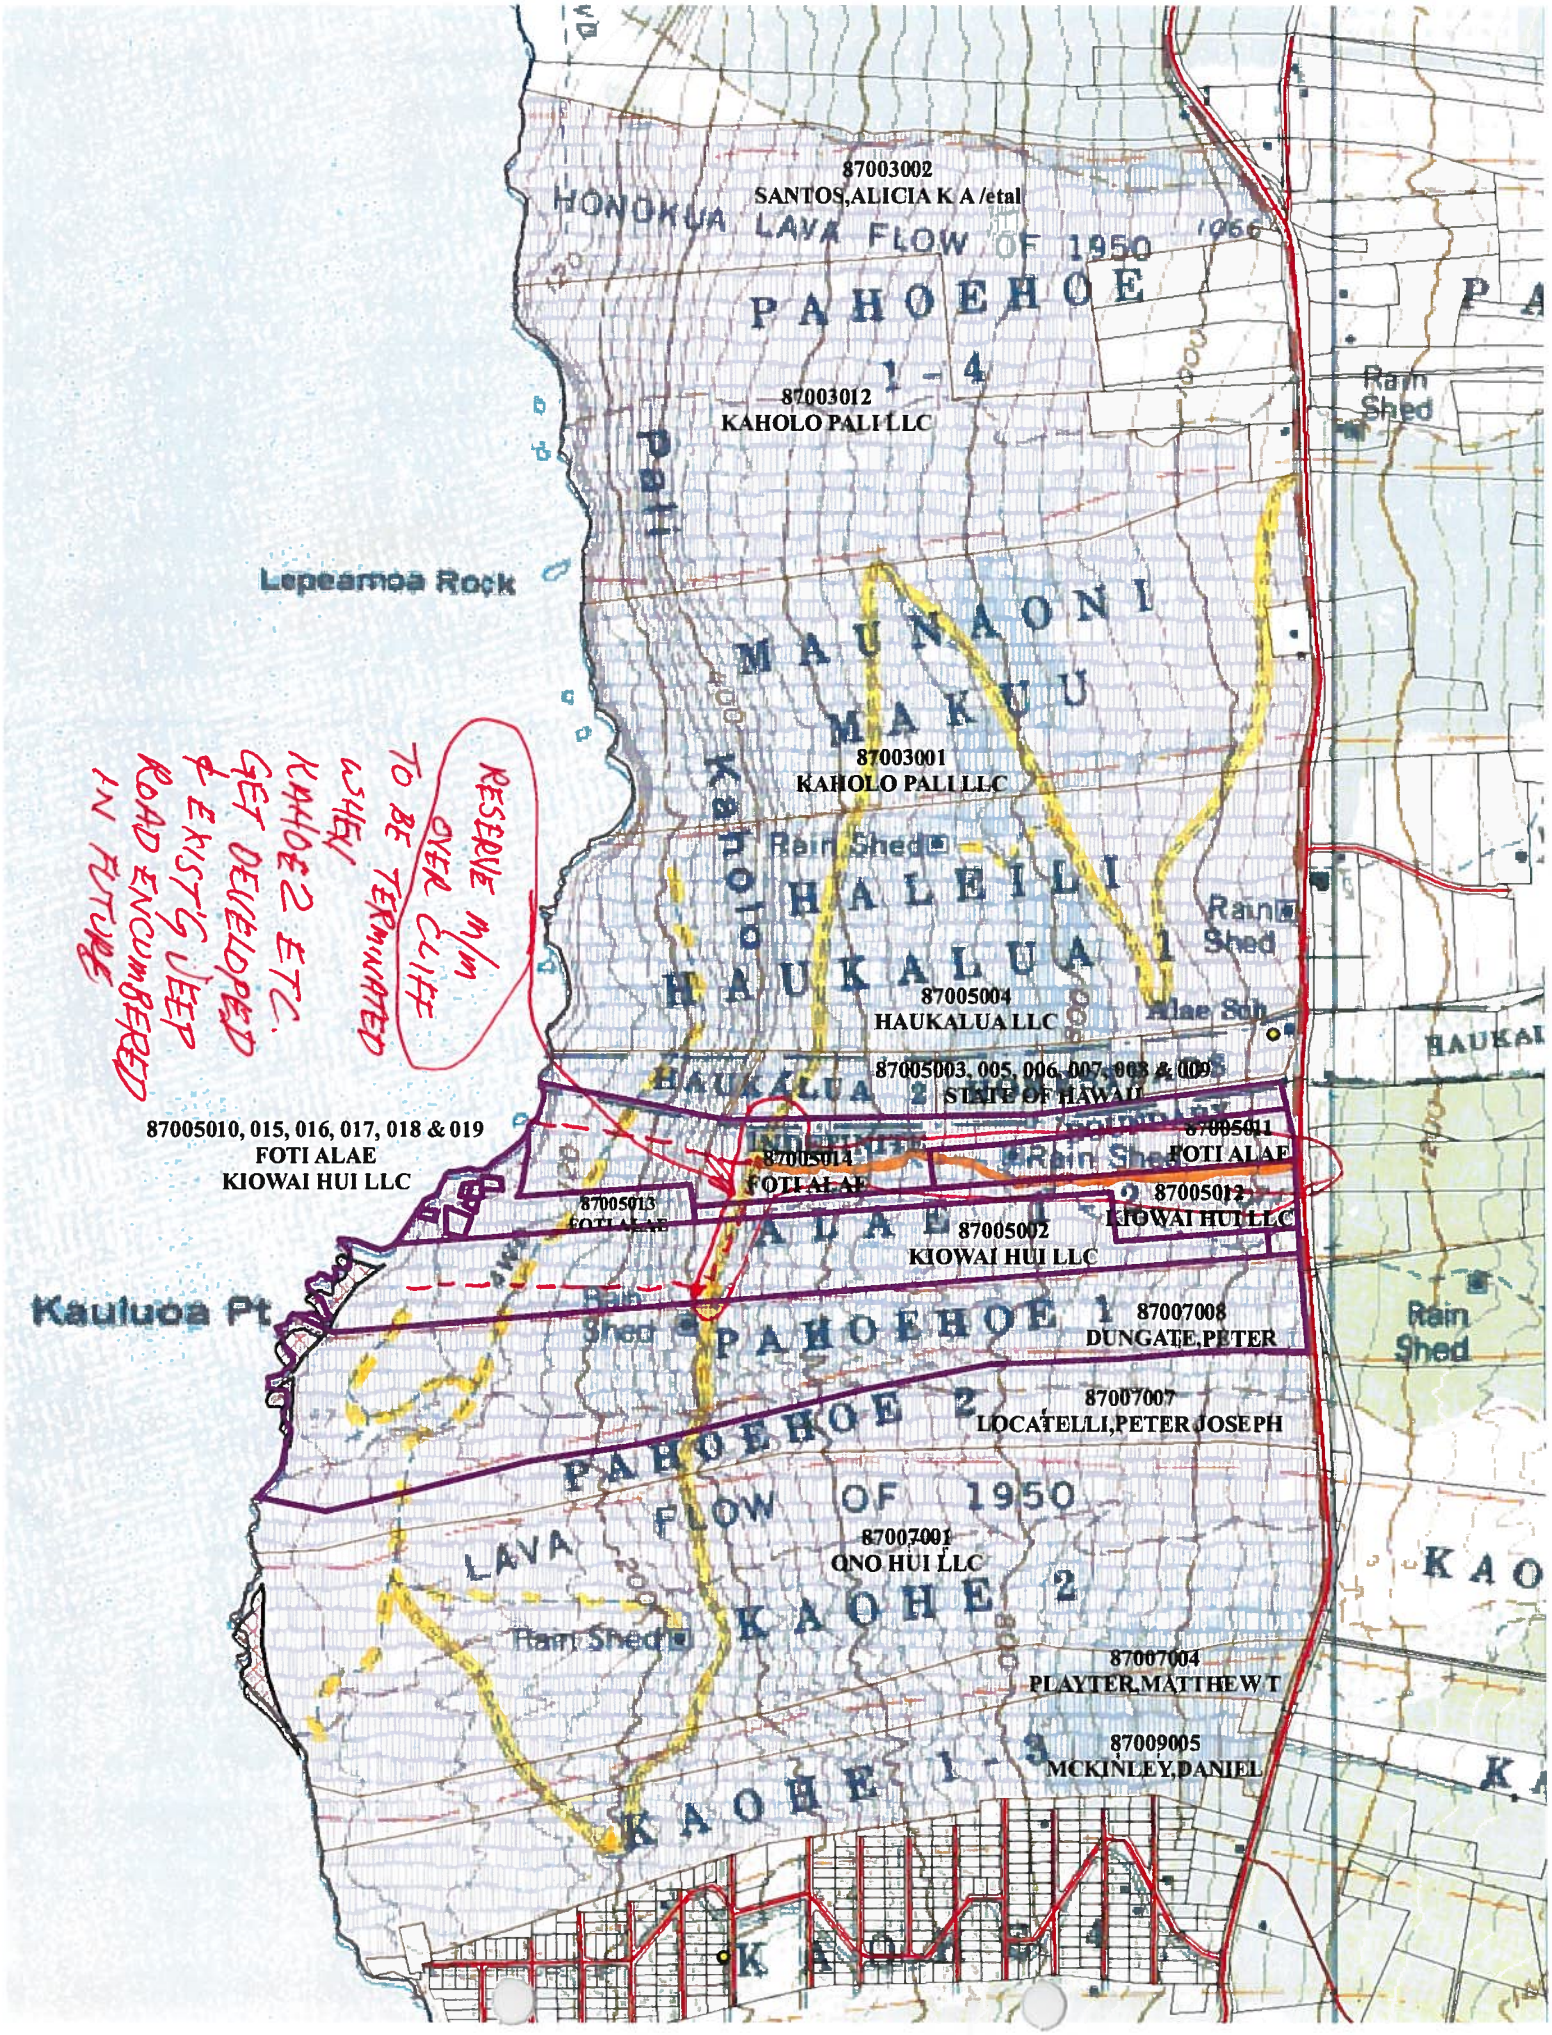
87003002
SANTOS,ALICIA K A /etal
HONOKUA LAVA FLOW OF 1950
PAHOEHOE 1 - 4
87003012
KAHOLO PALI LLC
Lepeamoa Rock
MAUNAONI
MAKUU
87003001
KAHOLO PALI LLC
Rain Shed
HALEILI
HAUKALUA 1
87005004
HAUKALUA LLC
Alae Sch
HAUKALUA 2
87005003, 005, 006, 007, 008 & 009
STATE OF HAWAII
87005010, 015, 016, 017, 018 & 019
FOTI ALAE
KIOWAI HUI LLC
87005011
FOTI ALAE
87005014
FOTI ALAE
87005012
KIOWAI HUI LLC
87005013
FOTI ALAE
87005002
KIOWAI HUI LLC
Kauluoa Pt
PAHOEHOE 1
87007008
DUNGATE,PETER
PAHOEHOE 2
87007007
LOCATELLI,PETER JOSEPH
LAVA FLOW OF 1950
87007001
ONO HUI LLC
KAOHE 2
87007004
PLAYTER,MATTHEW T
KAOHE 1 - 3
87009005
MCKINLEY,DANIEL
RESERVE W/IN OVER CLIFF TO BE TERMINATED WHEN KUAHOE 2 ETC. GET DEVELOPED & EXISTS JEEP ROAD ENCUMBERED IN FUTURE