FILE PLAN 2393

KAUPULEHU LOT 4-A

INCREMENT I, PHASE I SUBDIVISION

LAND SITUATED ON THE SEASHORE AND ON THE SOUTHWESTERLY BOUNDARY OF THE GOVERNMENT (CROWN) LAND OF PUUMAAMAA

AT KAUPULEHU, NORTH KONA, ISLAND OF HAWAII, HAWAII

Being a portion of Royal Patent 7843, Land Commission Award 7715, Apana 10 to L. Kamehameha

SUBDIVIDED INTO LOTS 1 TO 49, INCLUSIVE AND DESIGNATION OF EASEMENTS 1 TO 45, INCLUSIVE

AREA = 876.553 Acres

SUBJECT, HOWEVER, to the following Existing Easements:
Easement 3 For Road and Utility Purposes affecting Lot 47
Easement 4 For Road and Utility Purposes affecting Lot 47
Easement 5 For Road and Utility Purposes affecting Lot 43

OWNER: Trustees of the Estate of Bernice Pauahi Bishop

ADDRESS: 567 South King Street, Suite 200
Honolulu, Hawaii 96813

This map was prepared by and under the direct supervision of the undersigned between September 3, 2004 and November 5, 2004 and may be checked by the State Surveyor with my Calculation Folder Number 2003-10-0701.

2153 North King Street
Suite 200
Honolulu, Hawaii 96819

November 8, 2004

BELT COLLINS HAWAII LTD.

Licensed Professional Land Surveyor
Certificate Number 4386 Expires 4/30/06

The description is true to actual survey on the ground made by or under the direct supervision of the undersigned on September 28, 2004 and may be checked by the State Surveyor with my Field Book Number 2404 and Calculation Folder Number 040201-1A.

1132 South King Street
Suite 300
Honolulu, Hawaii 96814

January 31, 2005

CONTROL POINT SURVEYING, INC.

Licensed Professional Land Surveyor
Certificate Number 4800 Expires 4/30/06

I hereby certify that the description of survey and map hereon have been examined and checked as to form, computations and measurements, that the ties to the ground and the same is approved in accordance with Sections 501-12, 18 and 19, of the Hawaii Revised Statutes.

Honolulu, Hawaii
June 9, 2005

Acting State Land Surveyor

State of Hawaii
Office of
Bureau of Conveyances
Received for filing this 15 day of
June A.D. 2005, at 1:00 PM.
and filed in File No. 2393.

Registrar of Conveyances

Metes and Bounds description recorded in Document No. 2006-118277

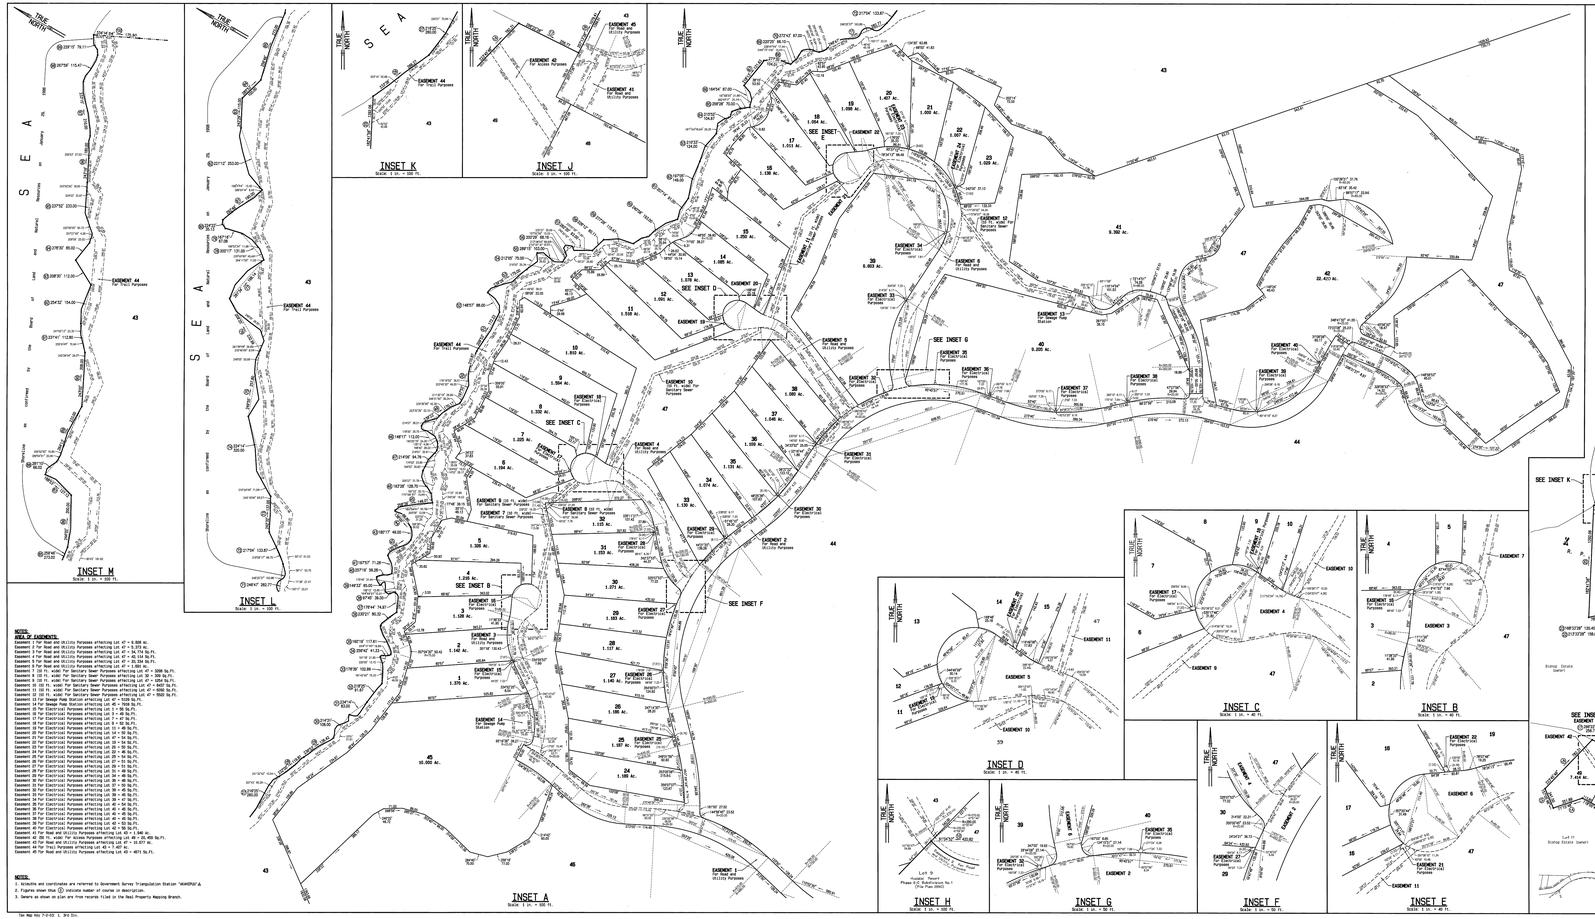
INSET M
INSET L
INSET K
INSET J
INSET A
INSET B
INSET C
INSET D
INSET E
INSET F
INSET G
INSET H
SEE INSET A
SEE INSET B
SEE INSET C
SEE INSET D
SEE INSET E
SEE INSET F
SEE INSET G
SEE INSET H
SEE INSET J
SEE INSET K
SEE INSET L
SEE INSET M
TRUE NORTH
S E A
P U U W A A M A A
Kaupulehu Lot 4-A
