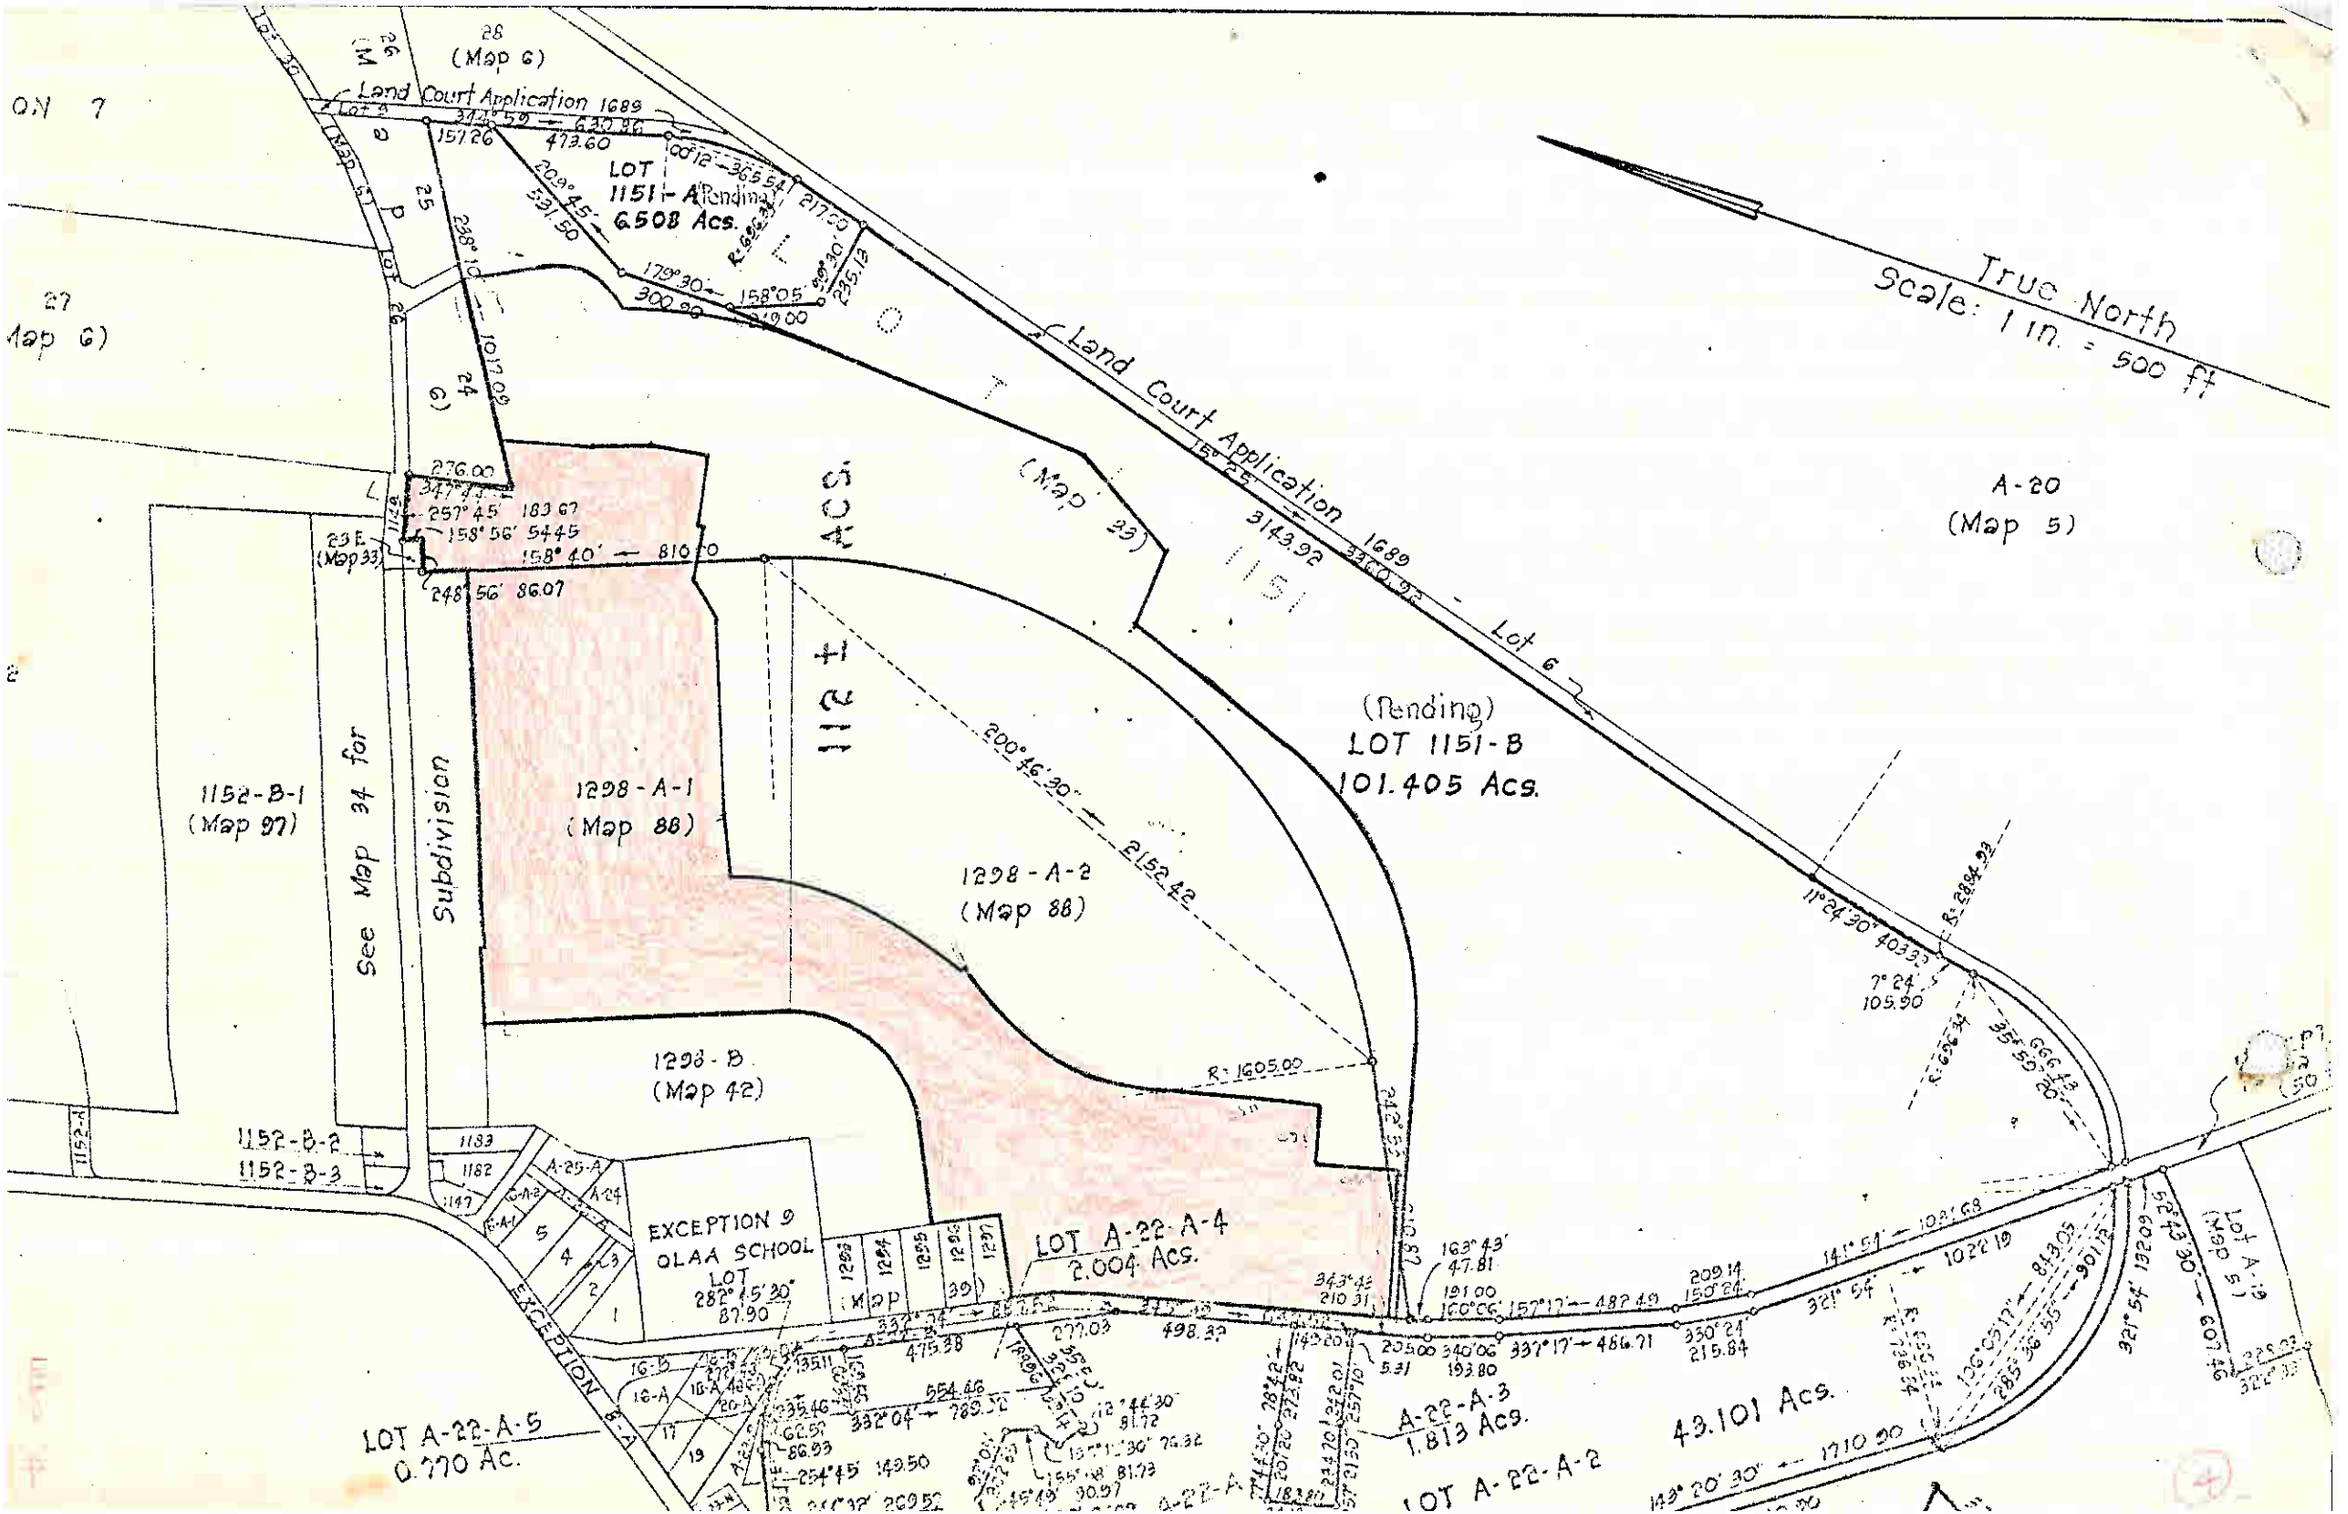
True North
Scale: 1 in. = 500 ft
Land Court Application 1689
LOT 1151 - A (Pending) 6.508 Acs.
LOT 1151
(Map 23)
Land Court Application 1689
Lot 6
A-20 (Map 5)
(Pending) LOT 1151-B 101.405 Acs.
1152-B-1 (Map 97)
See Map 34 for Subdivision
1298-A-1 (Map 88)
1298-A-2 (Map 88)
1298-B (Map 42)
1152-B-2
1152-B-3
EXCEPTION 9 OLAA SCHOOL LOT
LOT A-22-A-4 2.004 Acs.
LOT A-22-A-5 0.770 Ac.
A-22-A-3 1.813 Acs.
43.101 Acs.
LOT A-22-A-2
Lot A-19 (Map 5)