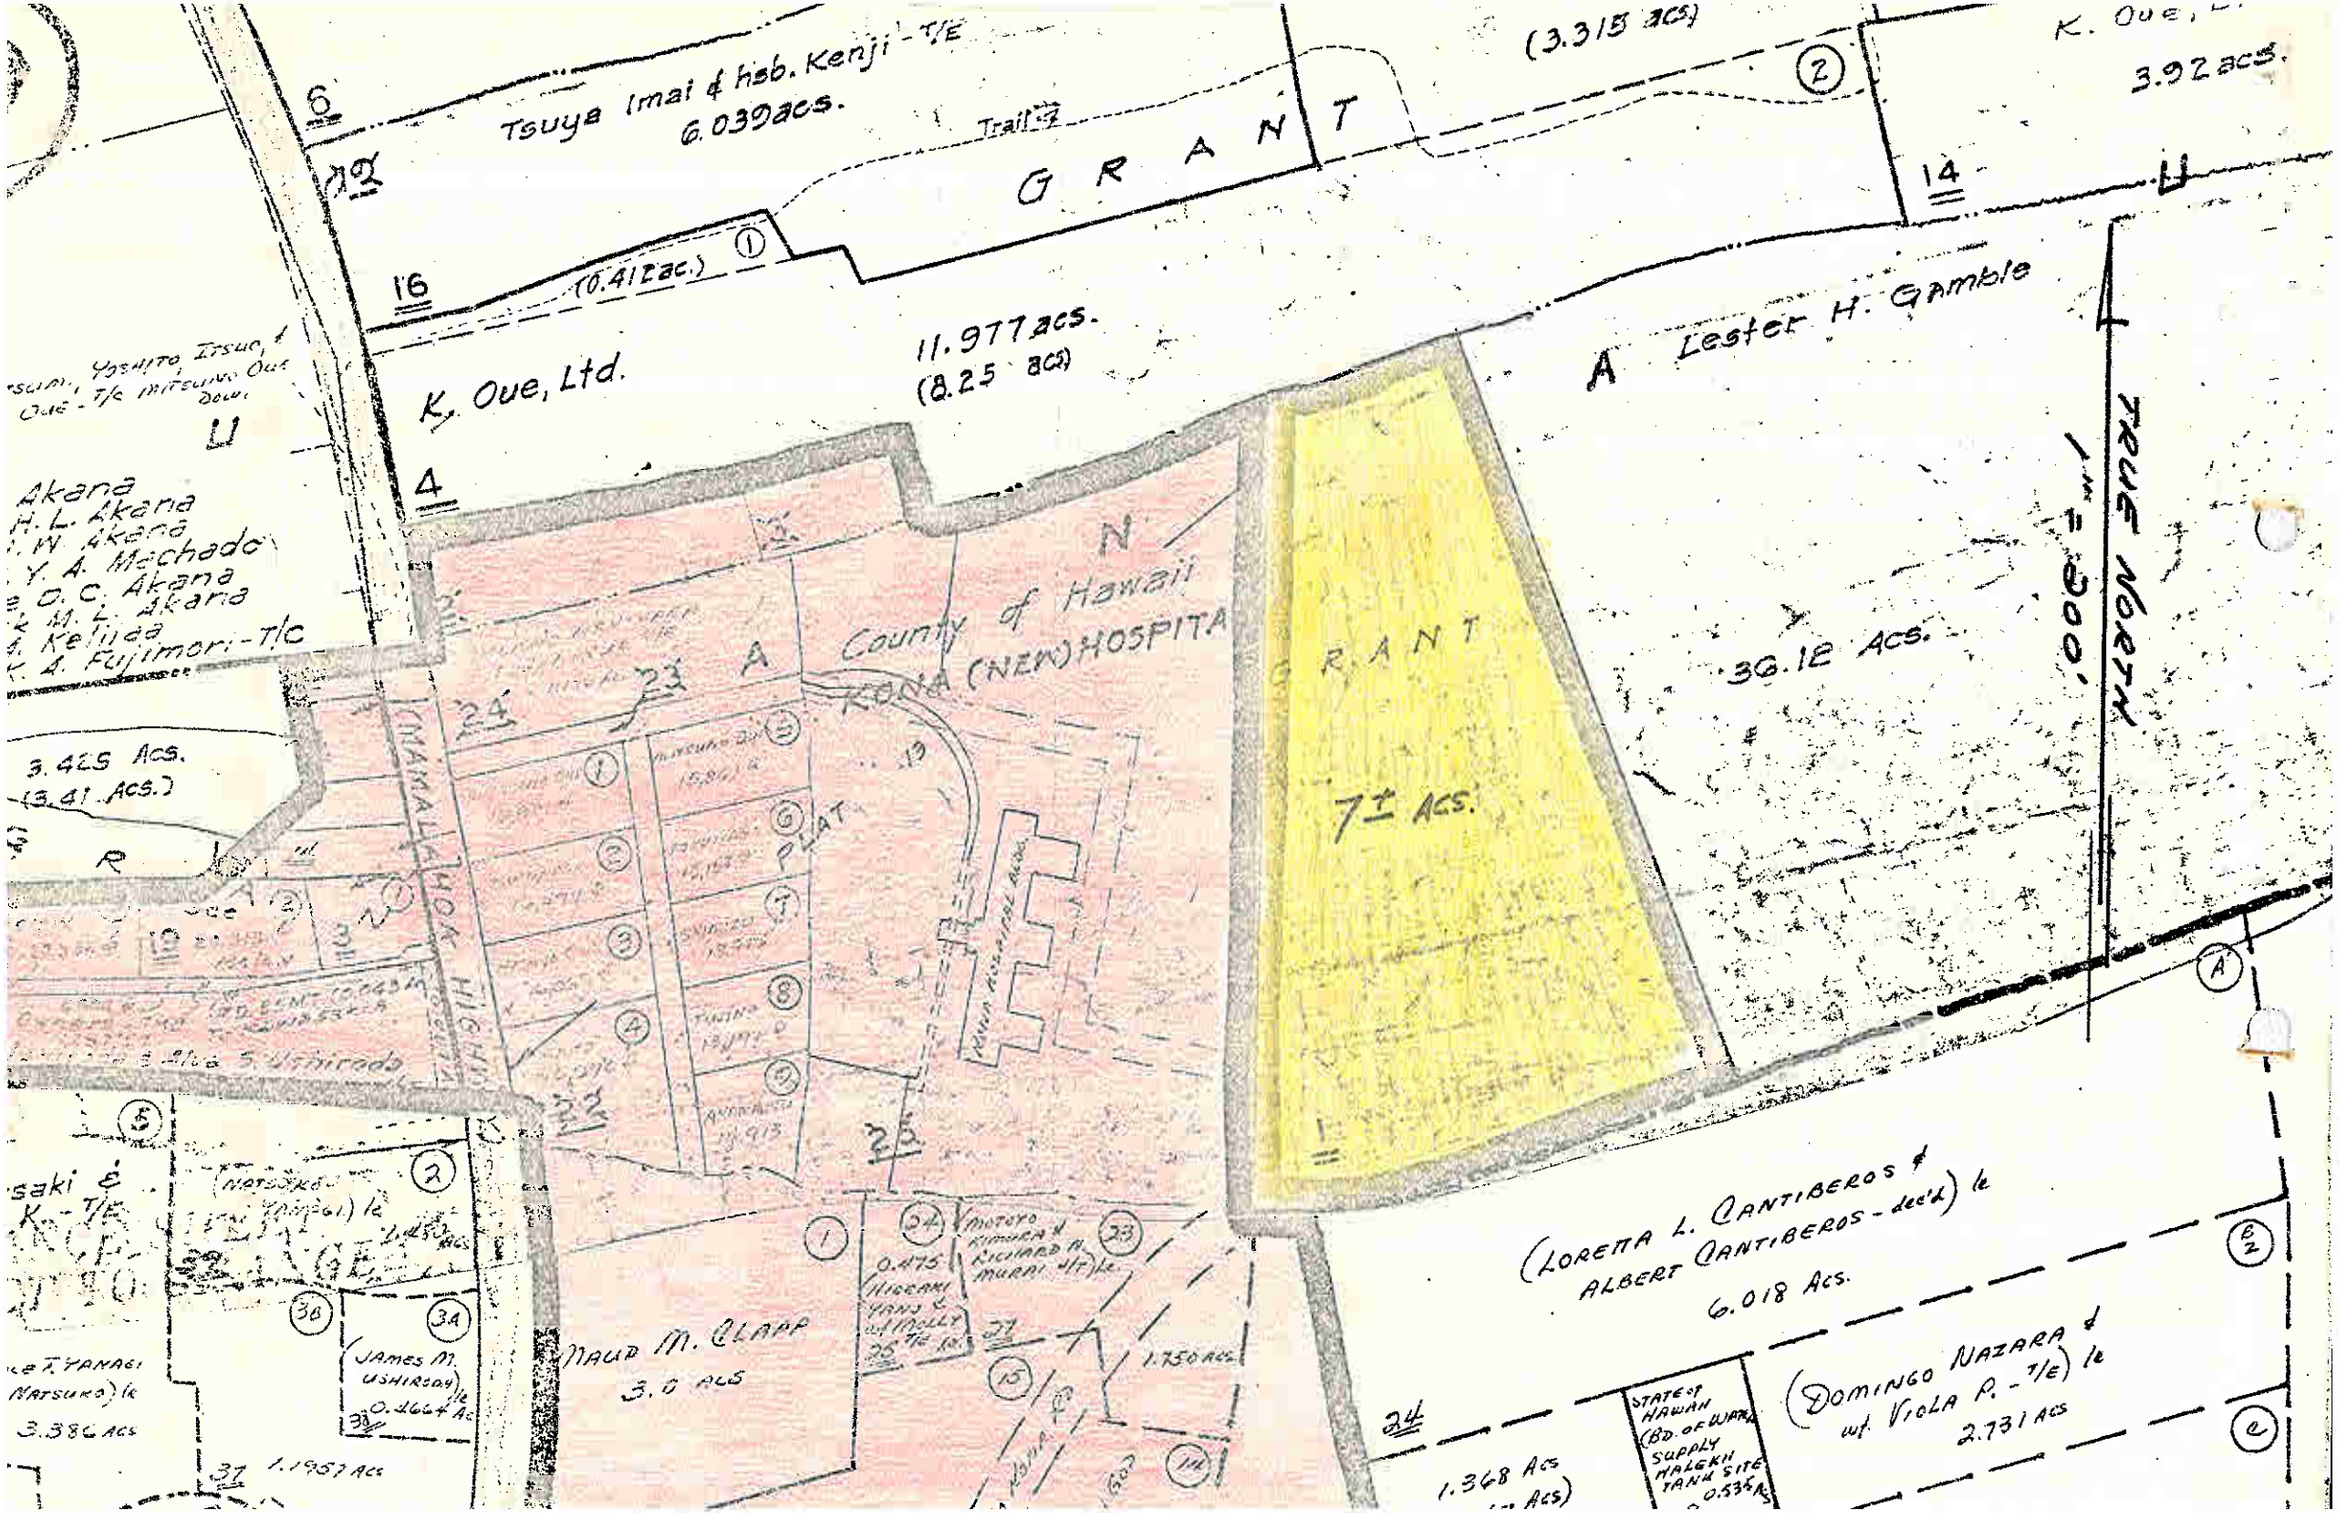
Tsuya Imai & hsb. Kenji - T/E
6.039 acs.
Trail
GRANT
(3.315 acs)
K. Oue, L.
3.92 acs.
(0.412 ac.)
K. Oue, Ltd.
11.977 acs.
(8.25 acs)
Lester H. Gamble
Akana
H. L. Akana
W. Akana
Y. A. Machado
O. C. Akana
M. L. Akana
Kelida
A. Fujimori - T/C
3.425 Acs.
(3.41 Acs.)
County of Hawaii
KONA (NEW) HOSPITA
MAMALAHOA HIGHWAY
PLAT
GRANT
7± ACS.
36.12 ACS.
TRUE NORTH
(LORETTA L. CANTIBEROS & ALBERT CANTIBEROS - dec'd) le
6.018 Acs.
(DOMINGO NAZARA & wf. VIOLA P. - T/E) le
2.731 ACS
STATE of HAWAII (BD. OF WATER SUPPLY HALEKII TANK SITE 0.535 A)
MAUD M. CLAPP
3.0 ACS
(JAMES M. USHIRODA) le
0.4664 Ac
3.386 ACS
1.1957 ACS
1.368 Acs
1.750 ACS